




POHLED JIHOZÁPADNÍ ATRIUM

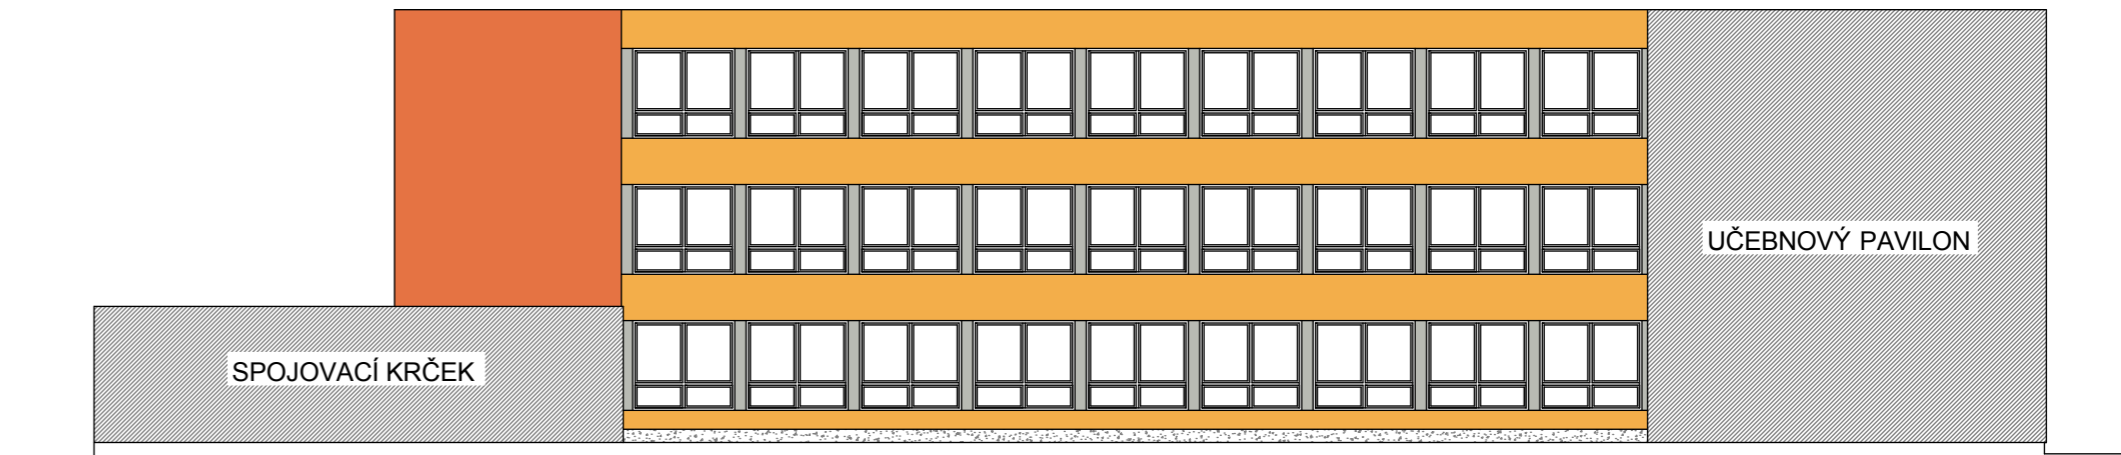

POHLED JIHOVÝCHODNÍ ATRIUM

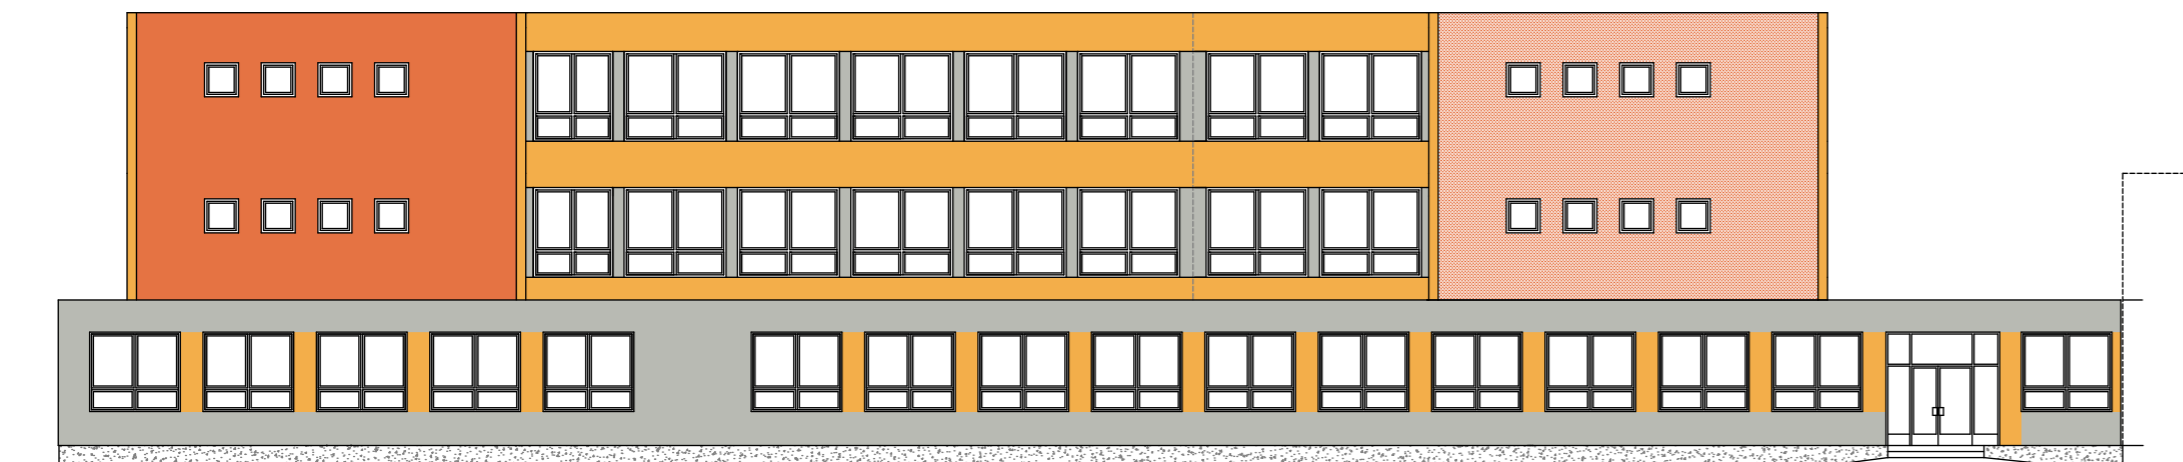

POHLED JIHOZÁPADNÍ

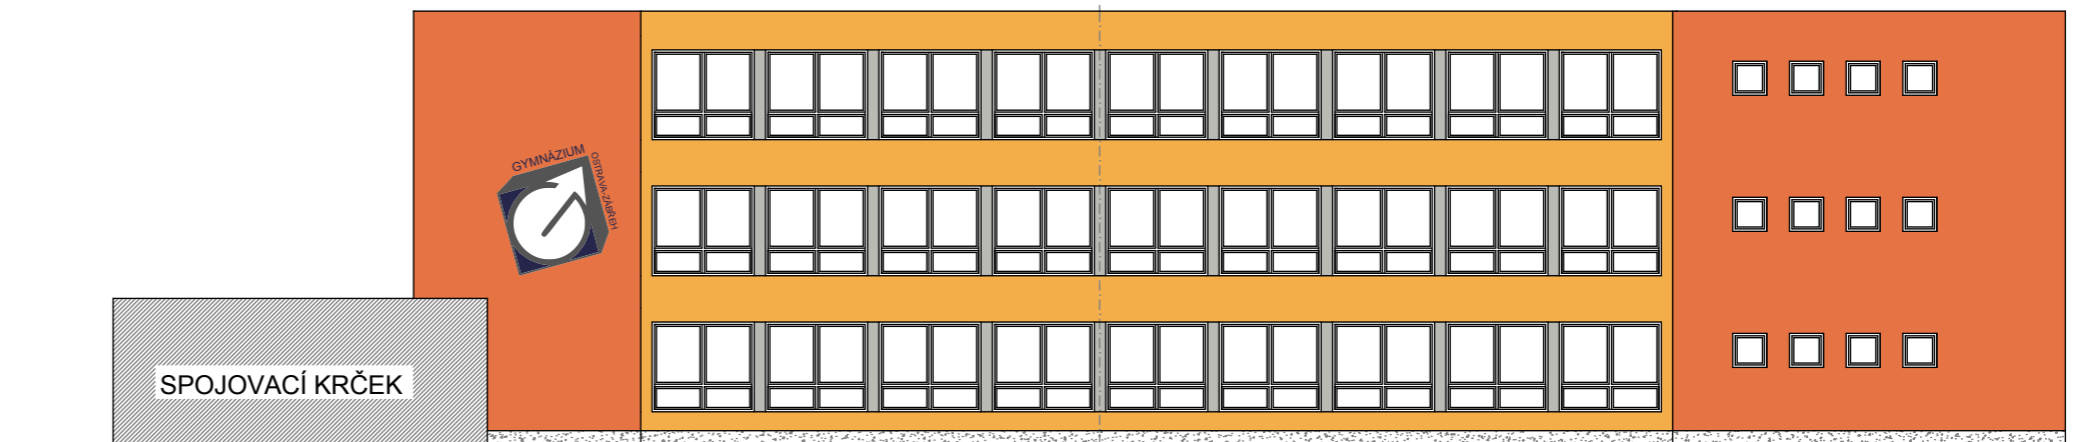

POHLED JIHOVÝCHODNÍ

BAREVNÉ ŘEŠENÍ FASÁD

- RGB - R:241, G:168, B:151
- RGB - R:243, G:174, B:74
- RGB - R:184, G:186, B:179
- DEKORAČNÍ OMÍTKA ŠEDÁ

